




- PARKOVISTÉ RESTAURACE
- HRNČÍRSKÉ MUZEUM
- KAVÁRNA MODRÉ DVĚŘE
- RESTAURACE ZELENÝ DŮM
- ZAHŘÁDKA RESTAURACE
- NÁJEZD ZÁSOBOVÁNÍ A OBSLUHY
- ZKLIDNĚNÁ KOMUNIKACE
- PROSTOR SE STROMY A PÍTKEM
- STOJANY NA KOLA U ŠKOLY
- PARKOVÁNÍ - NEPRÁVIDELNÁ DLAŽBA
- MLATOVÁ PLOCHA NÁMĚSTÍ POD STROMY
- PARKOVÁNÍ - NEPRÁVIDELNÁ DLAŽBA
- ZÁKLADNÍ ŠKOLA
- FONTÁNA NA NÁMĚSTÍ
- ZKLIDNĚNÝ PŘEDPROSTOR ŠKOLY
- CHODNÍK - MOZAICOVÁ DLAŽBA
- MOBILIÁŘ - LAVIČKY, STOJANY NA KOLA
- PŘÍSTŘEŠEK AUTOBUSOVÉ ZASTÁVKY
- MOBILIÁŘ - LAVIČKY, STOJANY NA KOLA
- SIGNALIZOVANÝ PĚŠÍ PŘECHOD
- ALEJ STŘEDNÍCH STROMŮ
- VOLNÁ MLATOVÁ PLOCHA NÁMĚSTÍ
- ROZŠÍŘENÝ PĚŠÍ PROSTOR
- PŘÍSTŘEŠEK AUTOBUSOVÉ ZASTÁVKY
- ALEJ STŘEDNÍCH STROMŮ
- DLÁŽDNĚ PÁSY - PISKOVCOVÁ DLAŽBA
- PARKOVÁNÍ - NEPRÁVIDELNÁ DLAŽBA
- PARKOVÁNÍ - NEPRÁVIDELNÁ DLAŽBA
- PŘEMÍSTĚNÝ POMNÍK RUDOARMĚJCŮ
- DIAGONÁLNÍ VODNÍ LINIE
- OBNOVENÝ MOROVÝ SLOUP
- REPRESENTAČNÍ PLOCHA NÁMĚSTÍ
- STOŽÁRY VLAJKOSLÁVY
- PŘEDPROSTOR KOSTELA
- STUPNĚ PŘED KOSTELEM
- KOSTELECKÁ RADNICE
- PŘEDPOKLADANÁ DOSTAVBA NÁROŽÍ
- STOJANY NA KOLA
- SLUŽEBNÍ PARKING RADNICE
- ZKLIDNĚNÁ KOMUNIKACE
- FARNÍ KOSTEL SV. ANDĚLŮ STRÁŽNÝCH
- PARKOVÁNÍ - NEPRÁVIDELNÁ DLAŽBA
- CHODNÍK - MOZAICOVÁ DLAŽBA
- MOBILIÁŘ - LAVIČKY, STOJANY NA KOLA
- NAPŘÍMENÍ PĚŠÍ OSY V PARKU
- ZJEDNOSMĚRNĚNÍ PROVOZU
- KONTEJNERY TRÍDĚNÉHO ODPADU
- OBJEKT VEŘEJNÉHO WC
- ROZŠÍŘENÝ CHODNÍK
- REDUKCE PLOCHY KRÍŽOVATKY
- PARKOVÁNÍ - NEPRÁVIDELNÁ DLAŽBA
- MOŽNOST UMÍSTĚNÍ MINIHRŠTĚ
- MOBILIÁŘ - LAVIČKY, STOJANY NA KOLA
- PARKOVÁNÍ - NEPRÁVIDELNÁ DLAŽBA
- ALEJ MALÝCH STROMŮ
- PARKOVÁNÍ - NEPRÁVIDELNÁ DLAŽBA
- CHODNÍK - MOZAICOVÁ DLAŽBA
- VYHRÁZENÁ STÁNÍ PRO ZÁSOBOVÁNÍ
- NAPŘÍMENÍ PĚŠÍ OSY V PARKU
- ZJEDNOSMĚRNĚNÍ PROVOZU
- DOPLNĚNÍ ALEJE MALÝCH STROMŮ
- KALÍŠNICKÝ POMNÍK - ŽIZKA + HUS
- VELKÝ VÝRAZNÝ STROM
- REDUKCE PLOCHY KRÍŽOVATKY
- ZAPOJENÍ VJEZDU DO KRÍŽOVATKY
- PŘEDPROSTOR VSTUPU K ZÁMKU
- NÁJEZD DOPRAVNÍ OBSLUHY ZÁMKU

- VOZIDLOVÉ KOMUNIKACE
VELKÁ ŽULOVÁ KOSTKA
ALT. ASFALTOBETON
- ZKLIDNĚNÉ KOMUNIKACE
A VJEZDY DO OBJEKTŮ
ŽULOVÁ KOSTKA OBLOUKY
- PODÉLNĚ PARKOVÁNÍ
NEPRÁVIDELNÁ DLAŽBA
STÁVAJÍCÍ MATERIÁL
- PĚŠÍ CHODNÍKY A PLOCHY
DLAŽBA ŠEDOU MOZAIKOU
SVĚTLÁ S TMAVÝMI PRUHY
- REPRESENTAČNÍ PLOCHA
DLAŽBA SVĚTLÉ ŠEDÝMI
KAMENNÝMI DESKAMI
- MLATOVÁ PLOCHA
ZÁPADNÍ ČÁSTI NÁMĚSTÍ
SVĚTLÝ ŠTĚRKOPÍSEK
- DLÁŽDNĚ PRUHY
ZÁPADNÍ ČÁSTI NÁMĚSTÍ
PISKOVCOVÁ DLAŽBA
- PLOCHA FONTÁNY
DLAŽBA ŽULOVÝMI
KAMENNÝMI DESKAMI

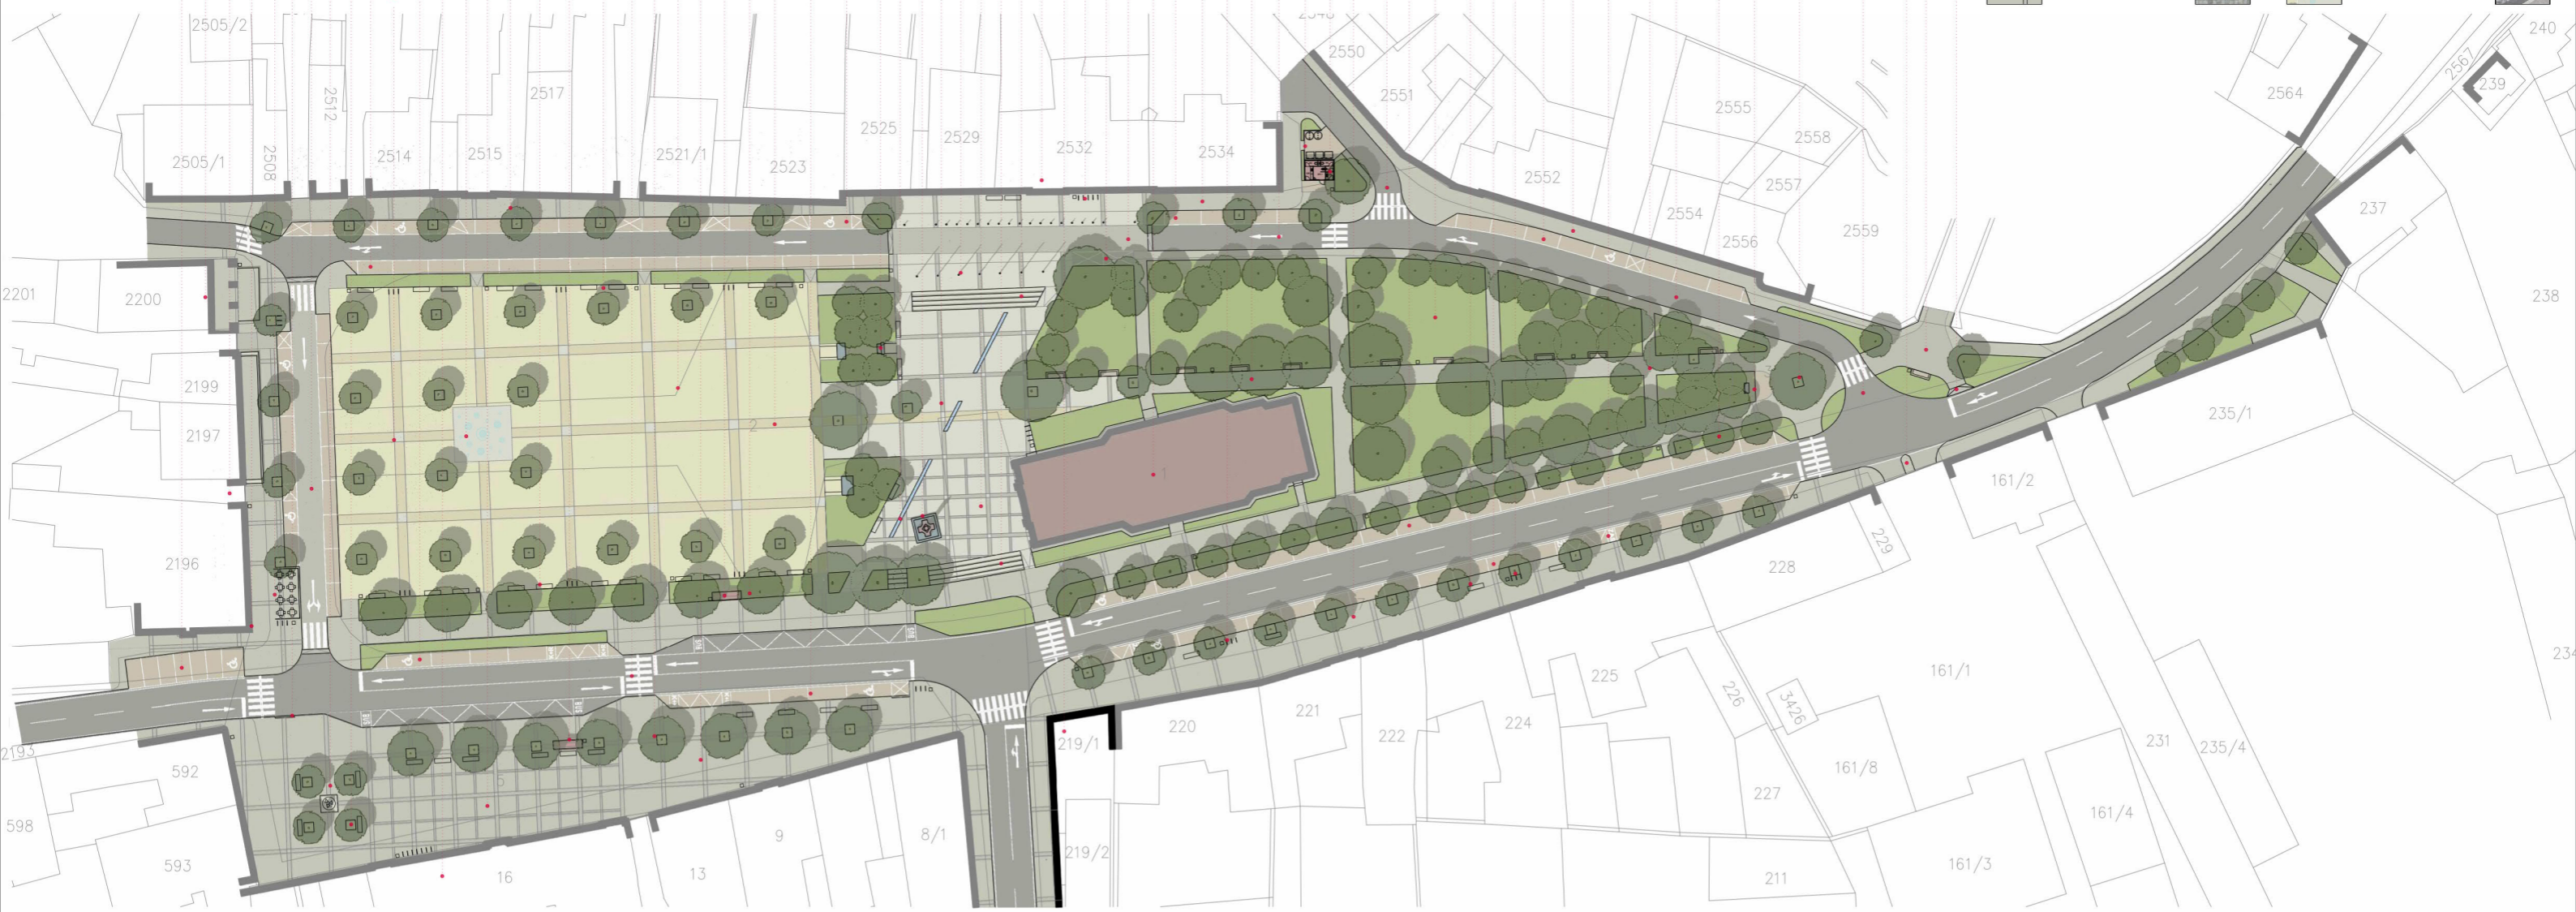

DETAILNÍ SITUACE 1:400



OBNOVA NÁMĚSTÍ SMÍŘICKÝCH

